


Legenda		
<b>Geometrie</b>	<ul style="list-style-type: none"> <li>Hekwerk</li> <li>Perceelsgrens</li> <li>Werkgrens</li> <li>Drempel bestraat</li> <li>Goot BSS</li> <li>Opsluitband 100x200 mm</li> <li>Trottoirband 180/200 mm</li> <li>Trottoirband 280/300 mm</li> <li>Materialiëgrens verharding</li> <li>Gesloten verharding</li> <li>Straep 1-1 (0.10)</li> </ul>	Status
<b>Aanleg</b>	<ul style="list-style-type: none"> <li>Speeltoesfel valzone</li> <li>BSS keifmaat elleboogverband grijs rijsaan</li> <li>BSS keifmaat elleboogverband zwart parkeervak</li> <li>BSS waalmaat halfsteensverband</li> <li>Gratiekeien</li> <li>Graubetonsteen</li> <li>Tegel 300x300 mm halfsteensverband</li> <li>BSS keifmaat halfsteensverband zwart molgoot</li> </ul>	Status
<b>Symbol</b>	<ul style="list-style-type: none"> <li>Boom</li> <li>Bestaand Boom</li> <li>Boom Prunus 'Pandora'</li> <li>Boom Prunus cerasifera 'Nigra'</li> <li>Lichtmast</li> <li>Lichtmast</li> <li>Lichtmast</li> <li>Paal type Afzet</li> <li>Terrinekast</li> <li>Inrietelem 180/200 160x500x1000 mm</li> </ul>	Status
<b>Waarvulling</b>	<ul style="list-style-type: none"> <li>Bodembedekker: Potentilla fruticosa 'Red Ace'</li> <li>Haag: Ligustrum ovalifolium</li> <li>Heesters: Spiraea japonica 'Albiflora' (45%)</li> <li>Spiraea japonica 'Anthony Waterer' (45%)</li> <li>Viburnum rhytidophyllum (10%)</li> <li>Gazon</li> <li>Haag Taxus baccata</li> <li>Plantvak nader in te richten in overleg met bewoners</li> <li>Bebouwing</li> </ul>	Status




**KEUZE BEWONERS**



**DEZE BEPLANTING WORDT TOEPAST**

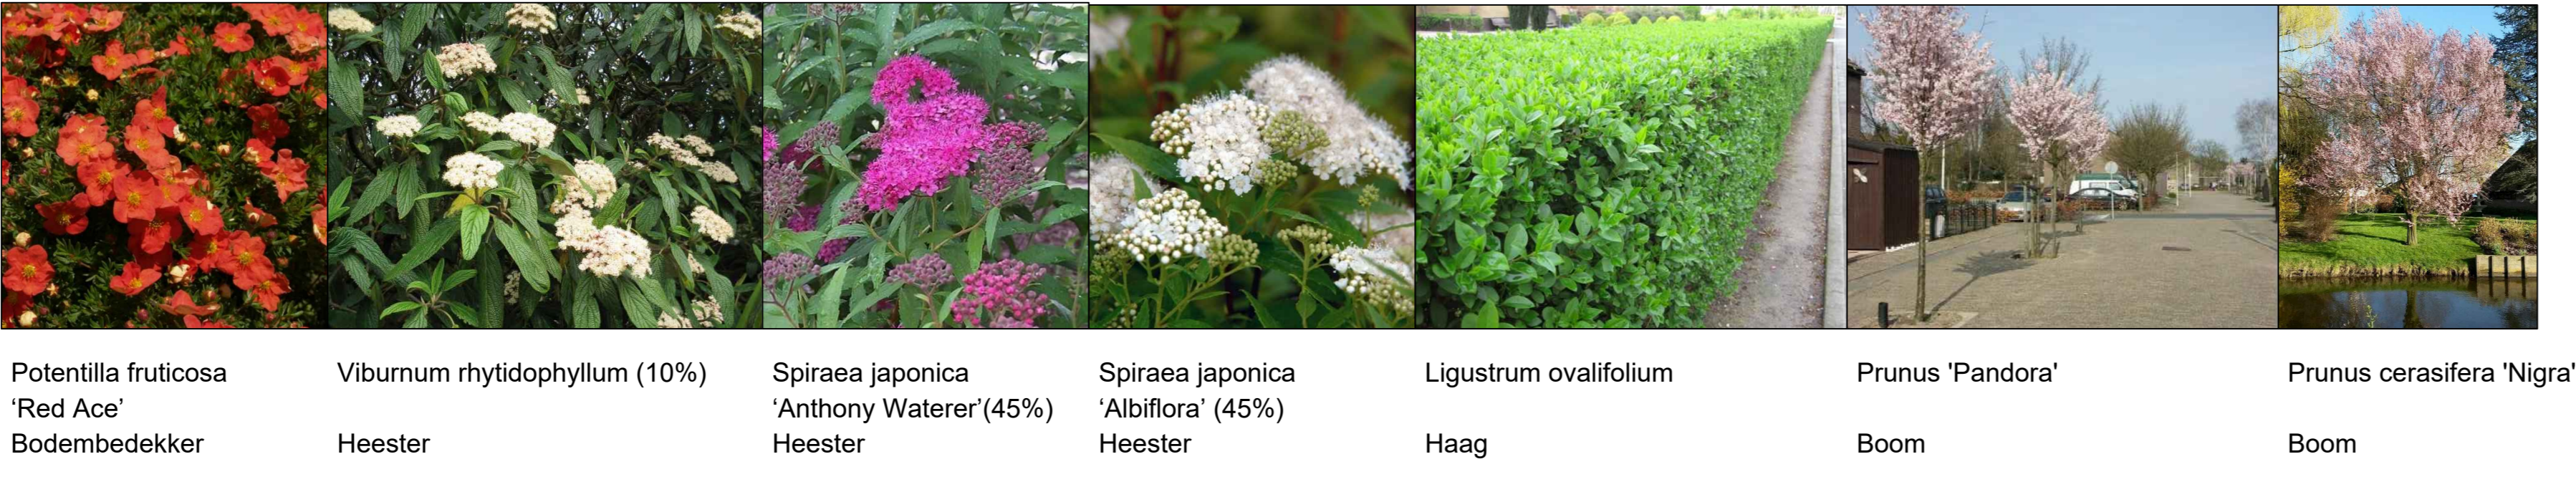

Potentilla fruticosa 'Red Ace'	Viburnum rhytidophyllum (10%)	Spiraea japonica 'Anthony Waterer' (45%)	Spiraea japonica 'Albiflora' (45%)	Ligustrum ovalifolium	Prunus 'Pandora'	Prunus cerasifera 'Nigra'
Bodembedekker	Heester	Heester	Heester	Haag	Boom	Boom

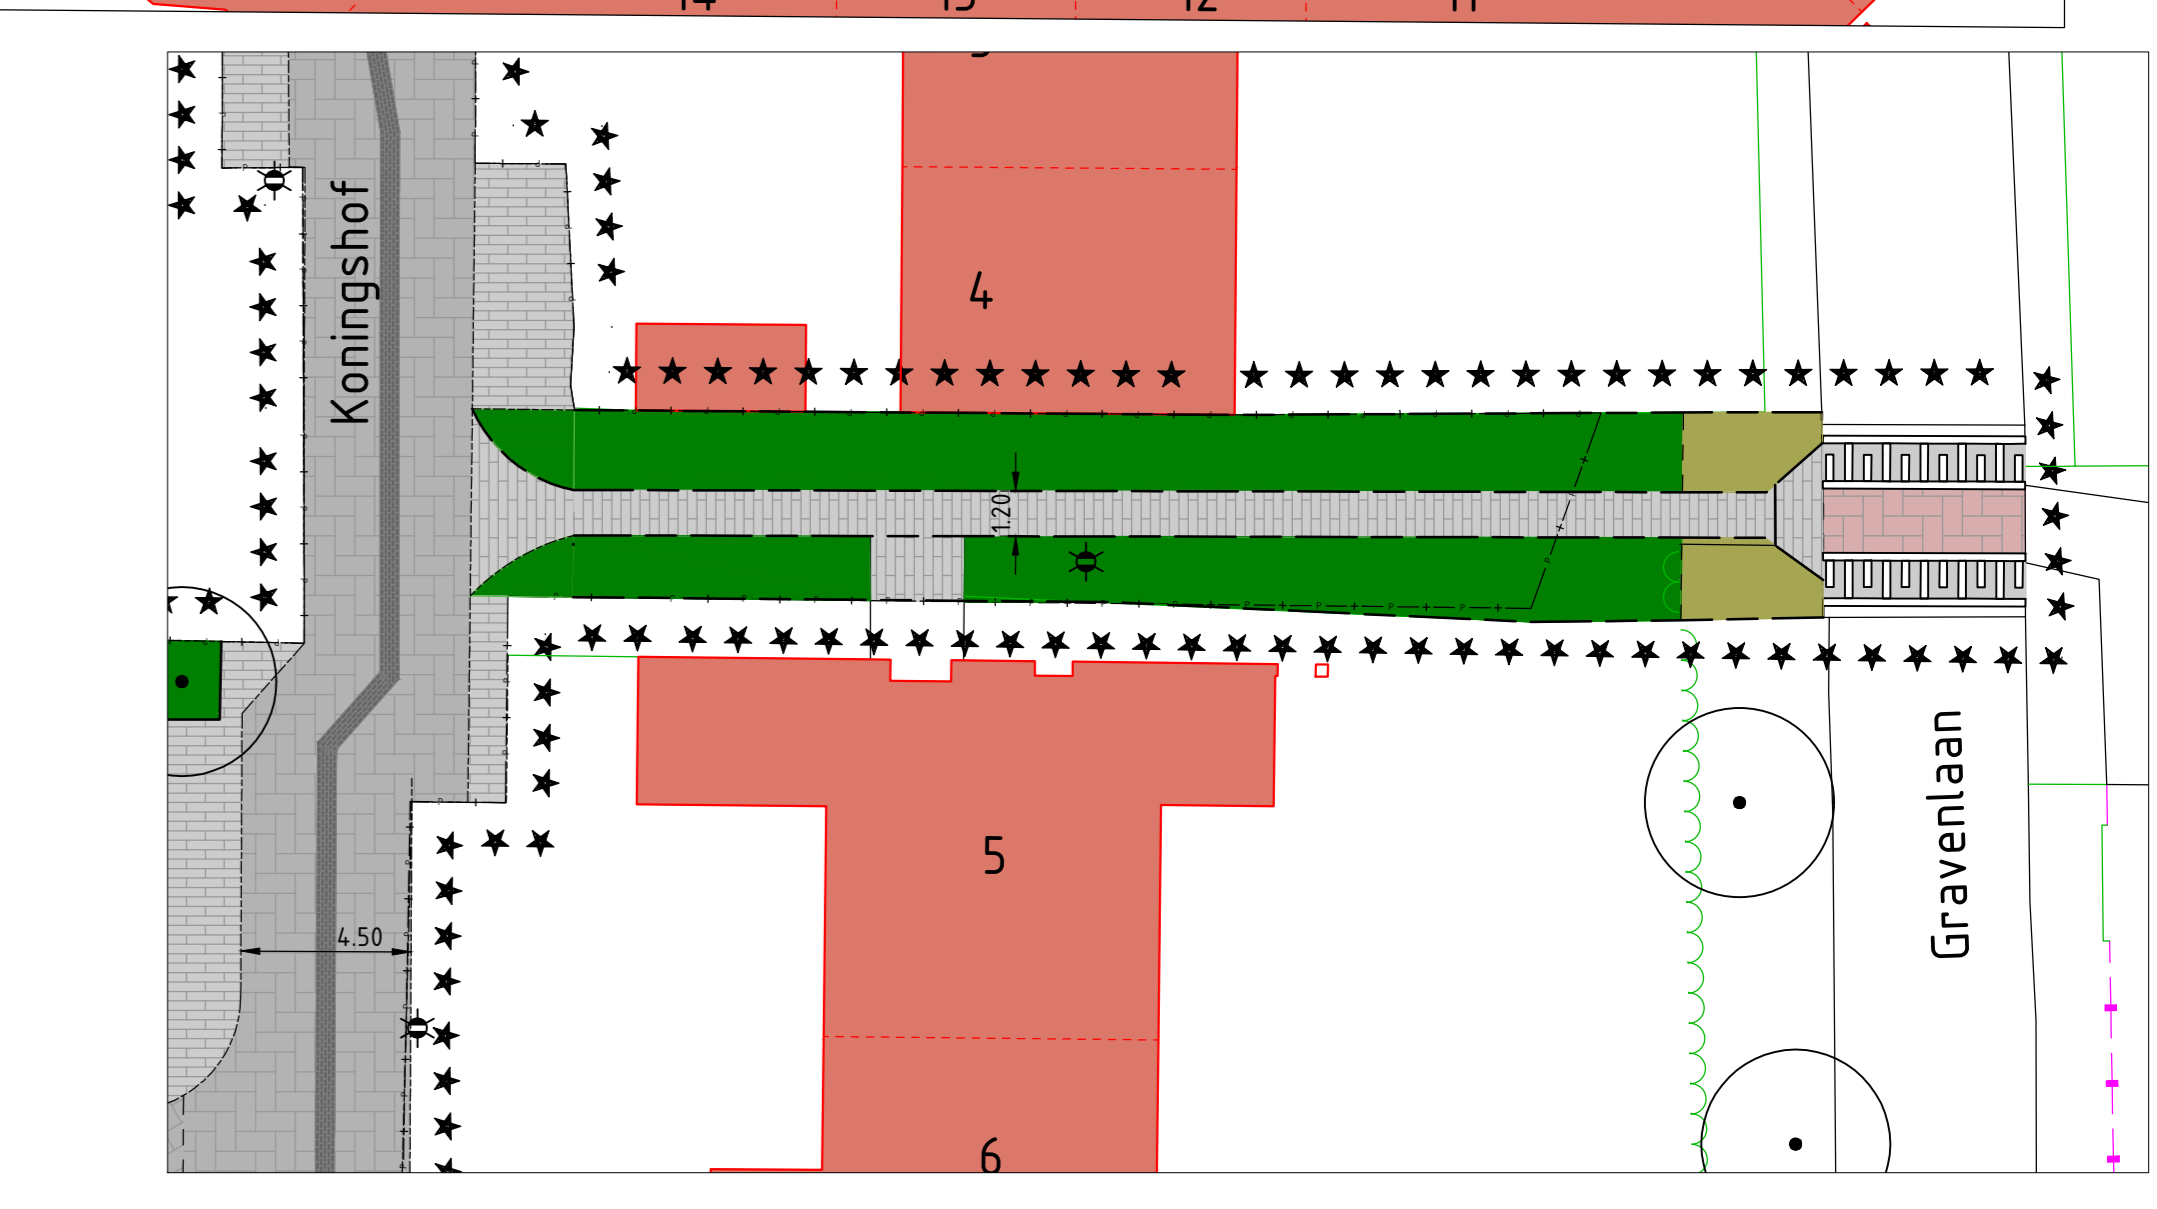

Versie	Datum	Tekeningstatus	Getekend	Geautoriseerd
01	04-06-2019	Schikkingwerk	800	PKO
02	09-07-2019	Voorlopig ontwerp	800	PKO
03	29-08-2019	Definitief ontwerp	800	PKO

**Project**  
 Grootonderhoud Koningshof  
 Opdrachtgever  
 Gemeente Woerden  
 Onderdeel  
 Definitief ontwerp (DO)  
 Besteknummer  
 n.v.t.

**Project**  
 Grootonderhoud Koningshof  
 Opdrachtgever  
 Gemeente Woerden  
 Onderdeel  
 Definitief ontwerp (DO)  
 Besteknummer  
 n.v.t.

Tekeningnummer: 2019-P1-DD-02  
 Versie: 1  
 Blad van bladen: 1 van 1  
 Formaat: A0  
 Schaal: 1:200  
 Getekend door: 800  
 Gecontroleerd door: PKO  
 Geautoriseerd door: PKO  
 Datum: 09-05-2019

Burgemeester de Raathhof 63  
 3301 GP Woerden  
 t +31 (0)313653366  
 info@woerden.nl  
 www.woerden.nl